


ostre krawędzie stępić

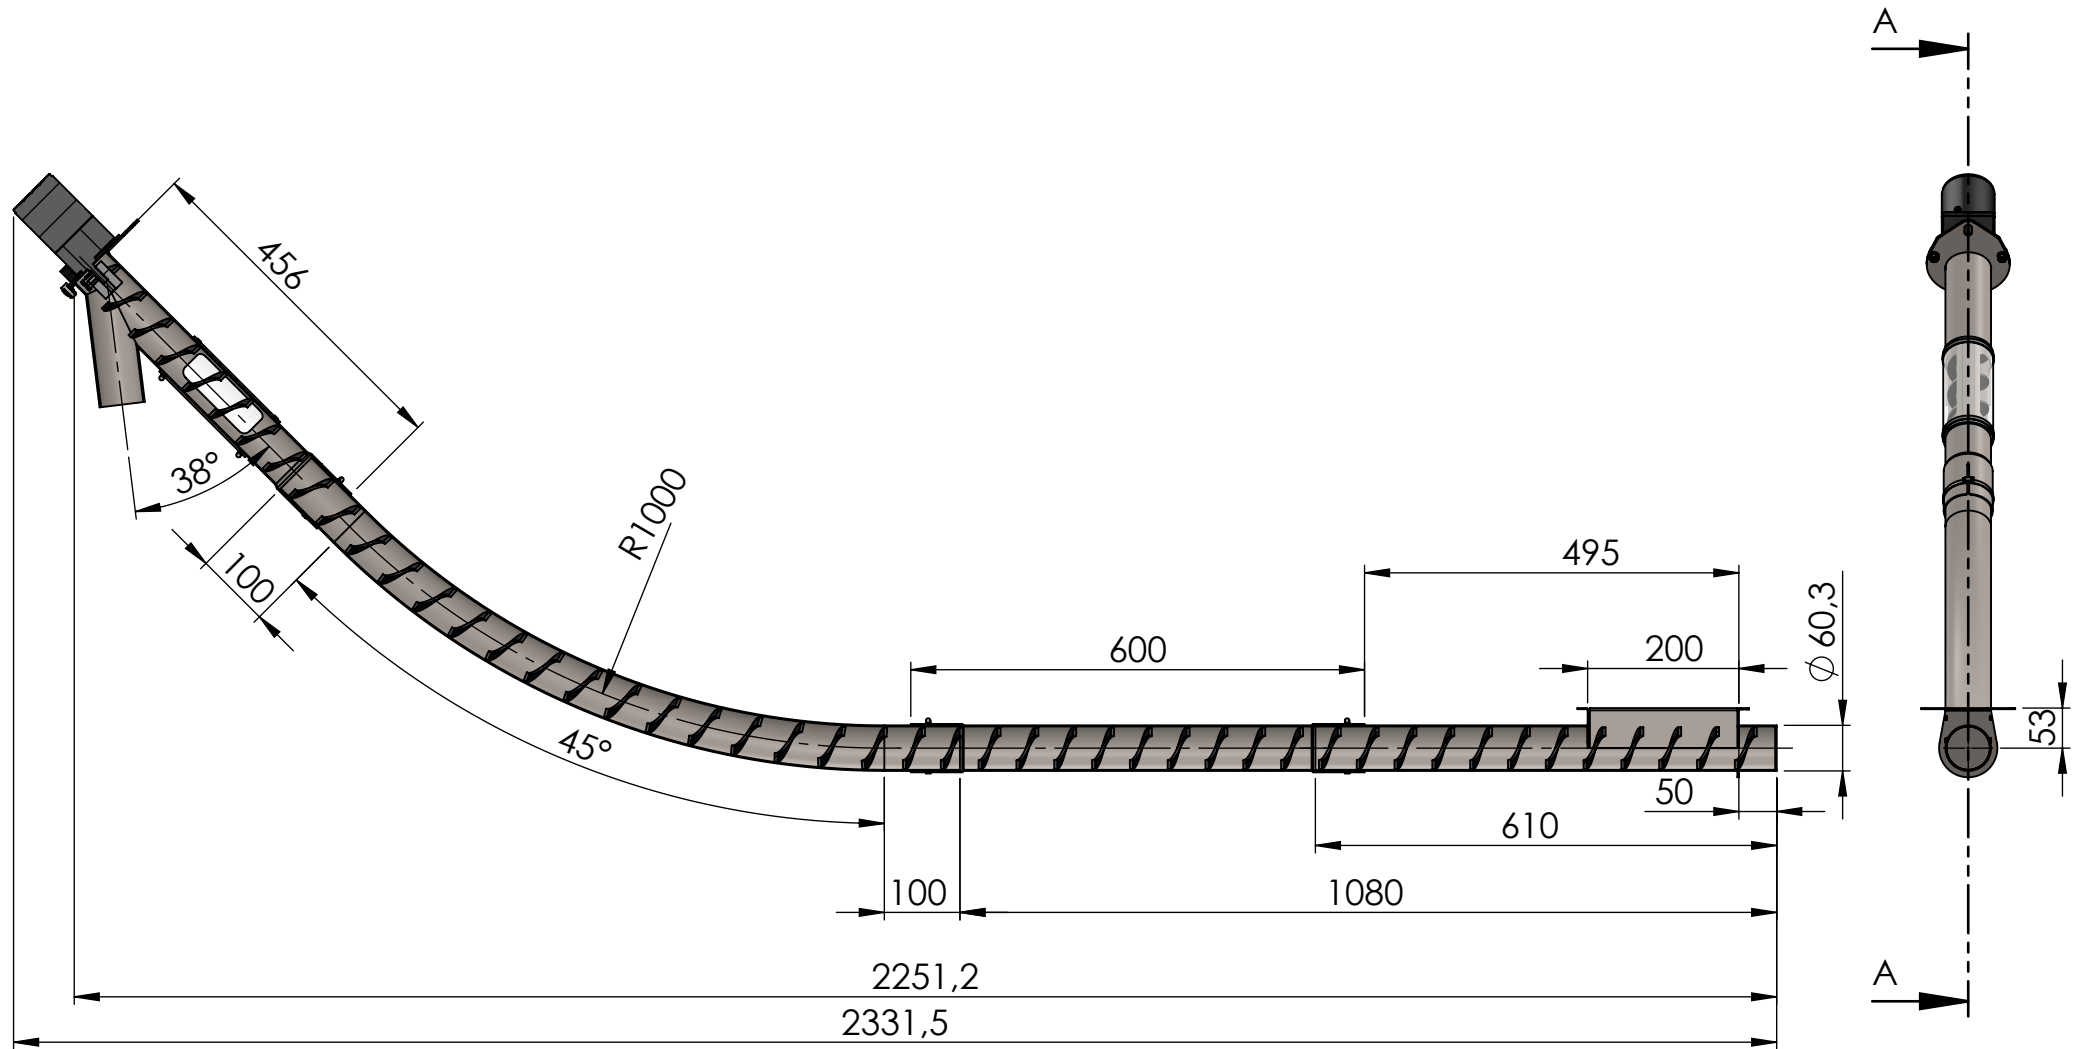

PRZEKRÓJ A-A

Pozycja	Nazwa	Il. szt.	Materiał	Nr rys.
5	Podajnik	1		
Podziątka 1:10	Biuro Techniczno-inżynierskie Jan Gumkowski 	Konstruował	P. Struski	03.03.2018
		Weryfikował	M.Gumkowski	03.03.2018
		Zatwierdził	M.Gumkowski	03.03.2018